



2 1/2 Zimmer
62.1 m²

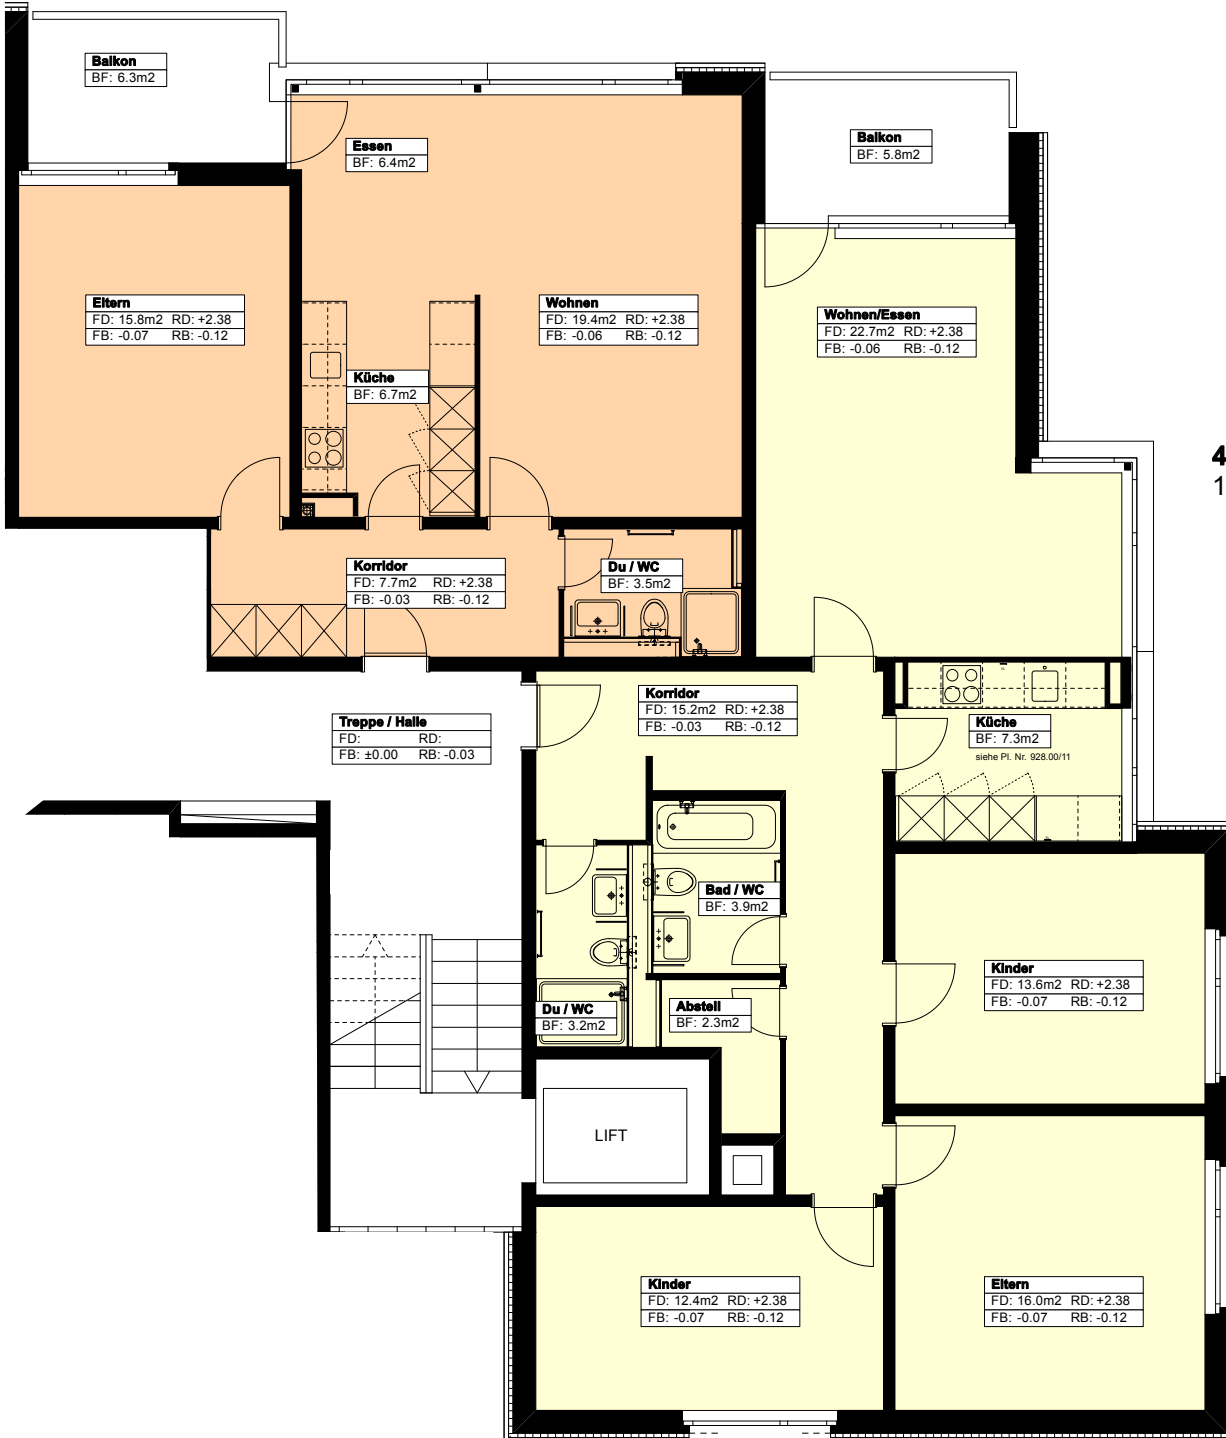

4 1/2 Zimmer west
101.4 m²

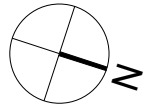

Sanierung MFH Ruhbergstr. 30, St.Gallen

Bauteil:
1. - 10. Wohngeschoss- West

Mst.:
1:100

Pl. Nr.: 928.00
Dat. / Gez. 16.03.2009 th
Geändert: